


WSE + Straßenbau Bauphase 2

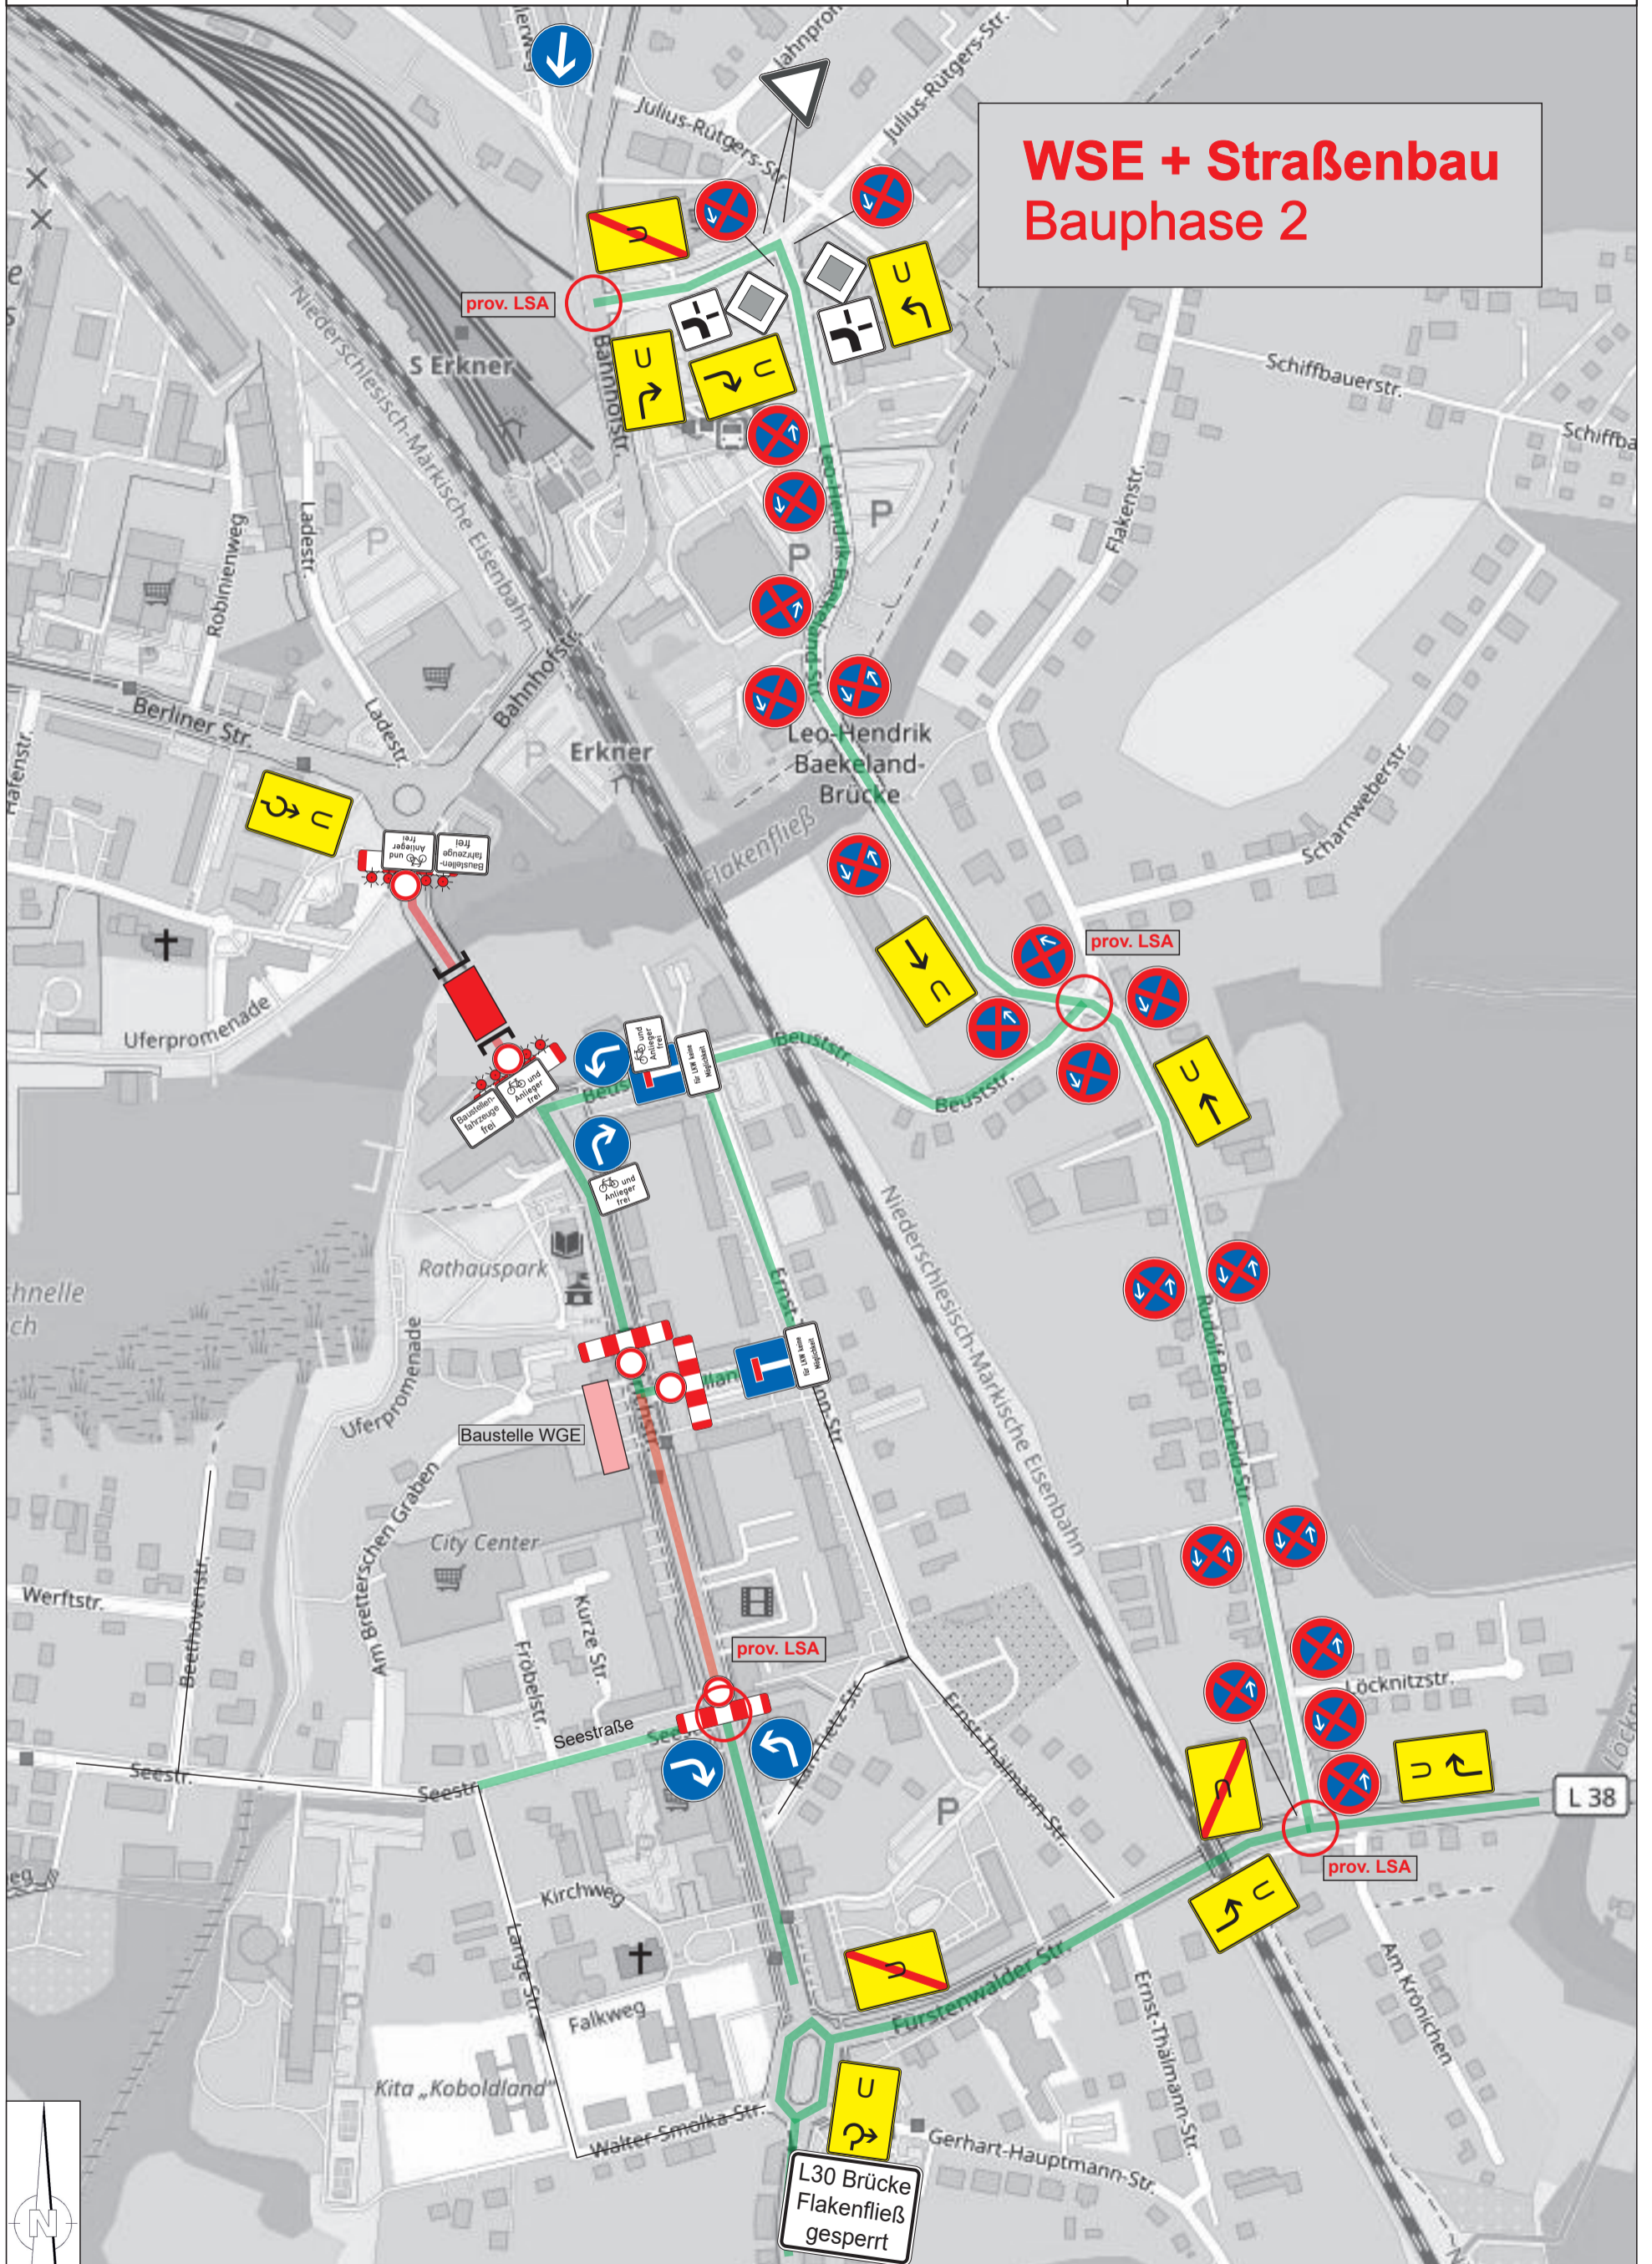

Projekt	Instandsetzung der Straßenbrücke in Erkner über den Flakenfließ im Zuge der L30		
Unterlage	Übersichtslageplan - Verkehrsführung		
unser Zeichen	2019-0017	Datum	20.11.2023
Bearbeiter	Locklair	Blatt	3