


Anlage zum Textbebauungsplan Nr. 1 "Neu Zittauer Straße" der Stadt Erkner in der Fassung des Satzungsbeschlusses 06/2018
 Lageplan M. 1 : 1.500 -Abgrenzung des Plangebietes-

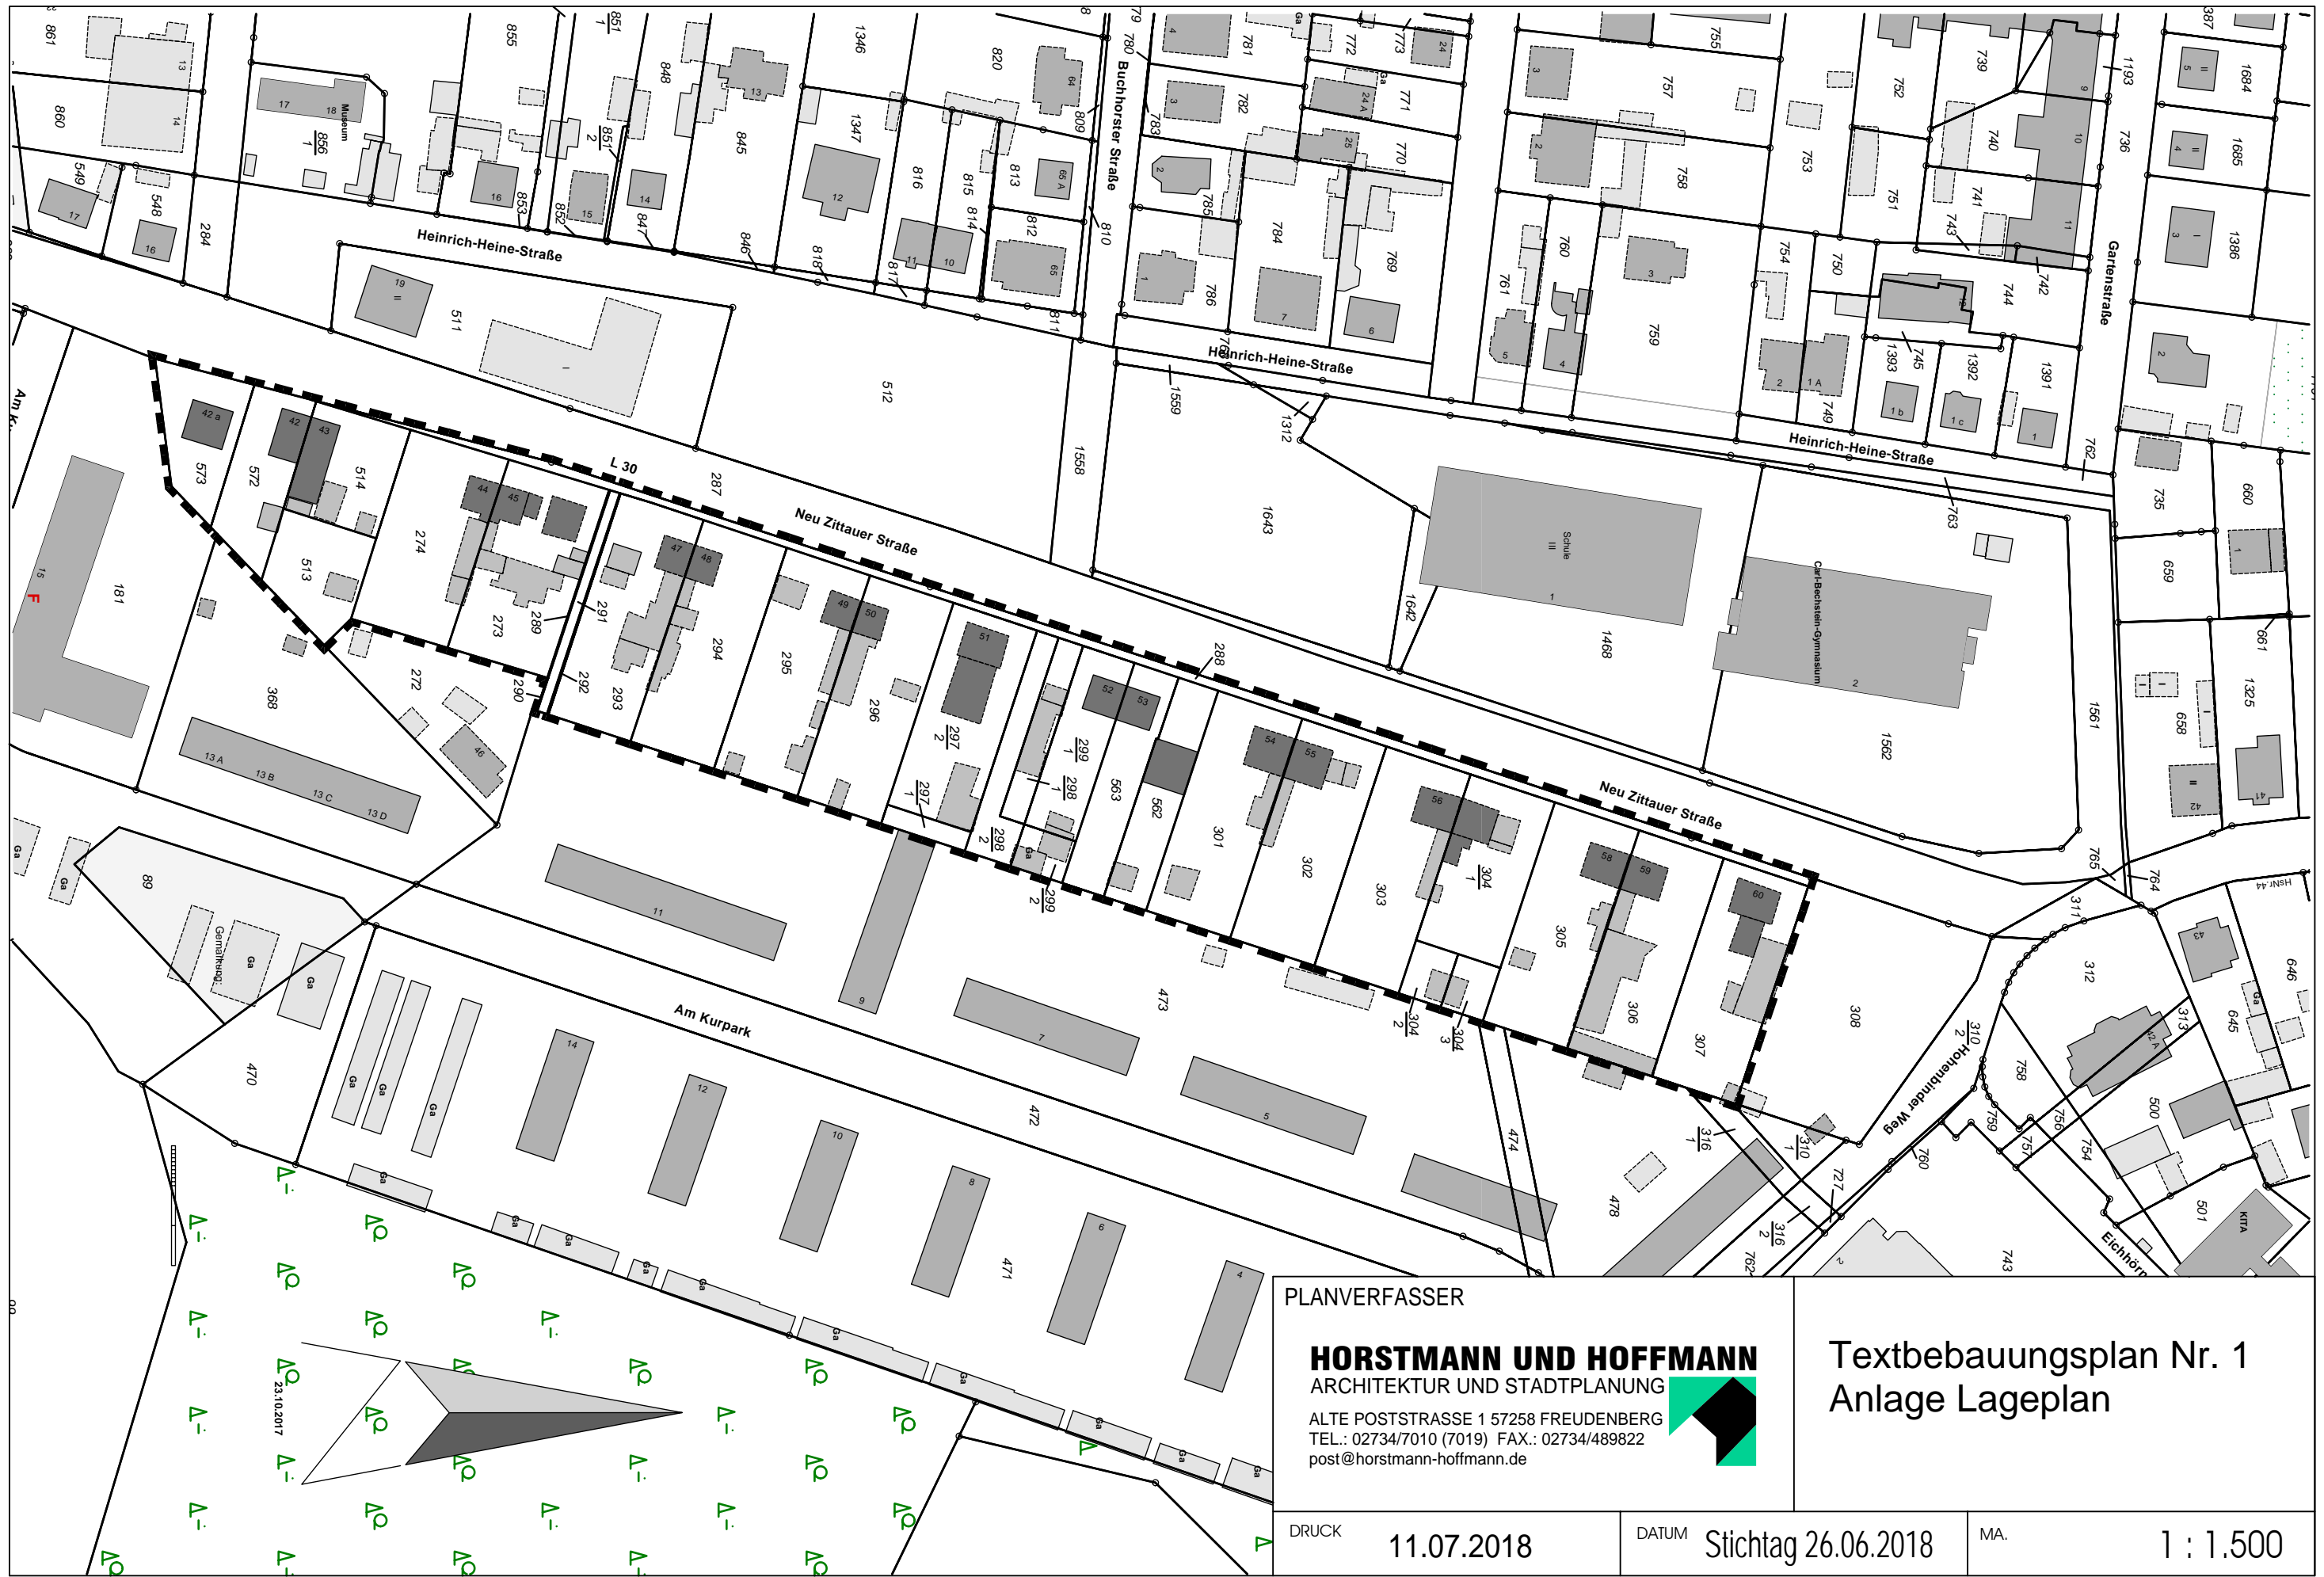

PLANVERFASSER
HORSTMANN UND HOFFMANN
 ARCHITEKTUR UND STADTPLANUNG
 ALTE POSTSTRASSE 1 57258 FREUDENBERG
 TEL.: 02734/7010 (7019) FAX.: 02734/489822
 post@horstmann-hoffmann.de

Textbebauungsplan Nr. 1
 Anlage Lageplan

DRUCK	11.07.2018	DATUM	Stichtag 26.06.2018	MA.	1 : 1.500
-------	------------	-------	---------------------	-----	-----------