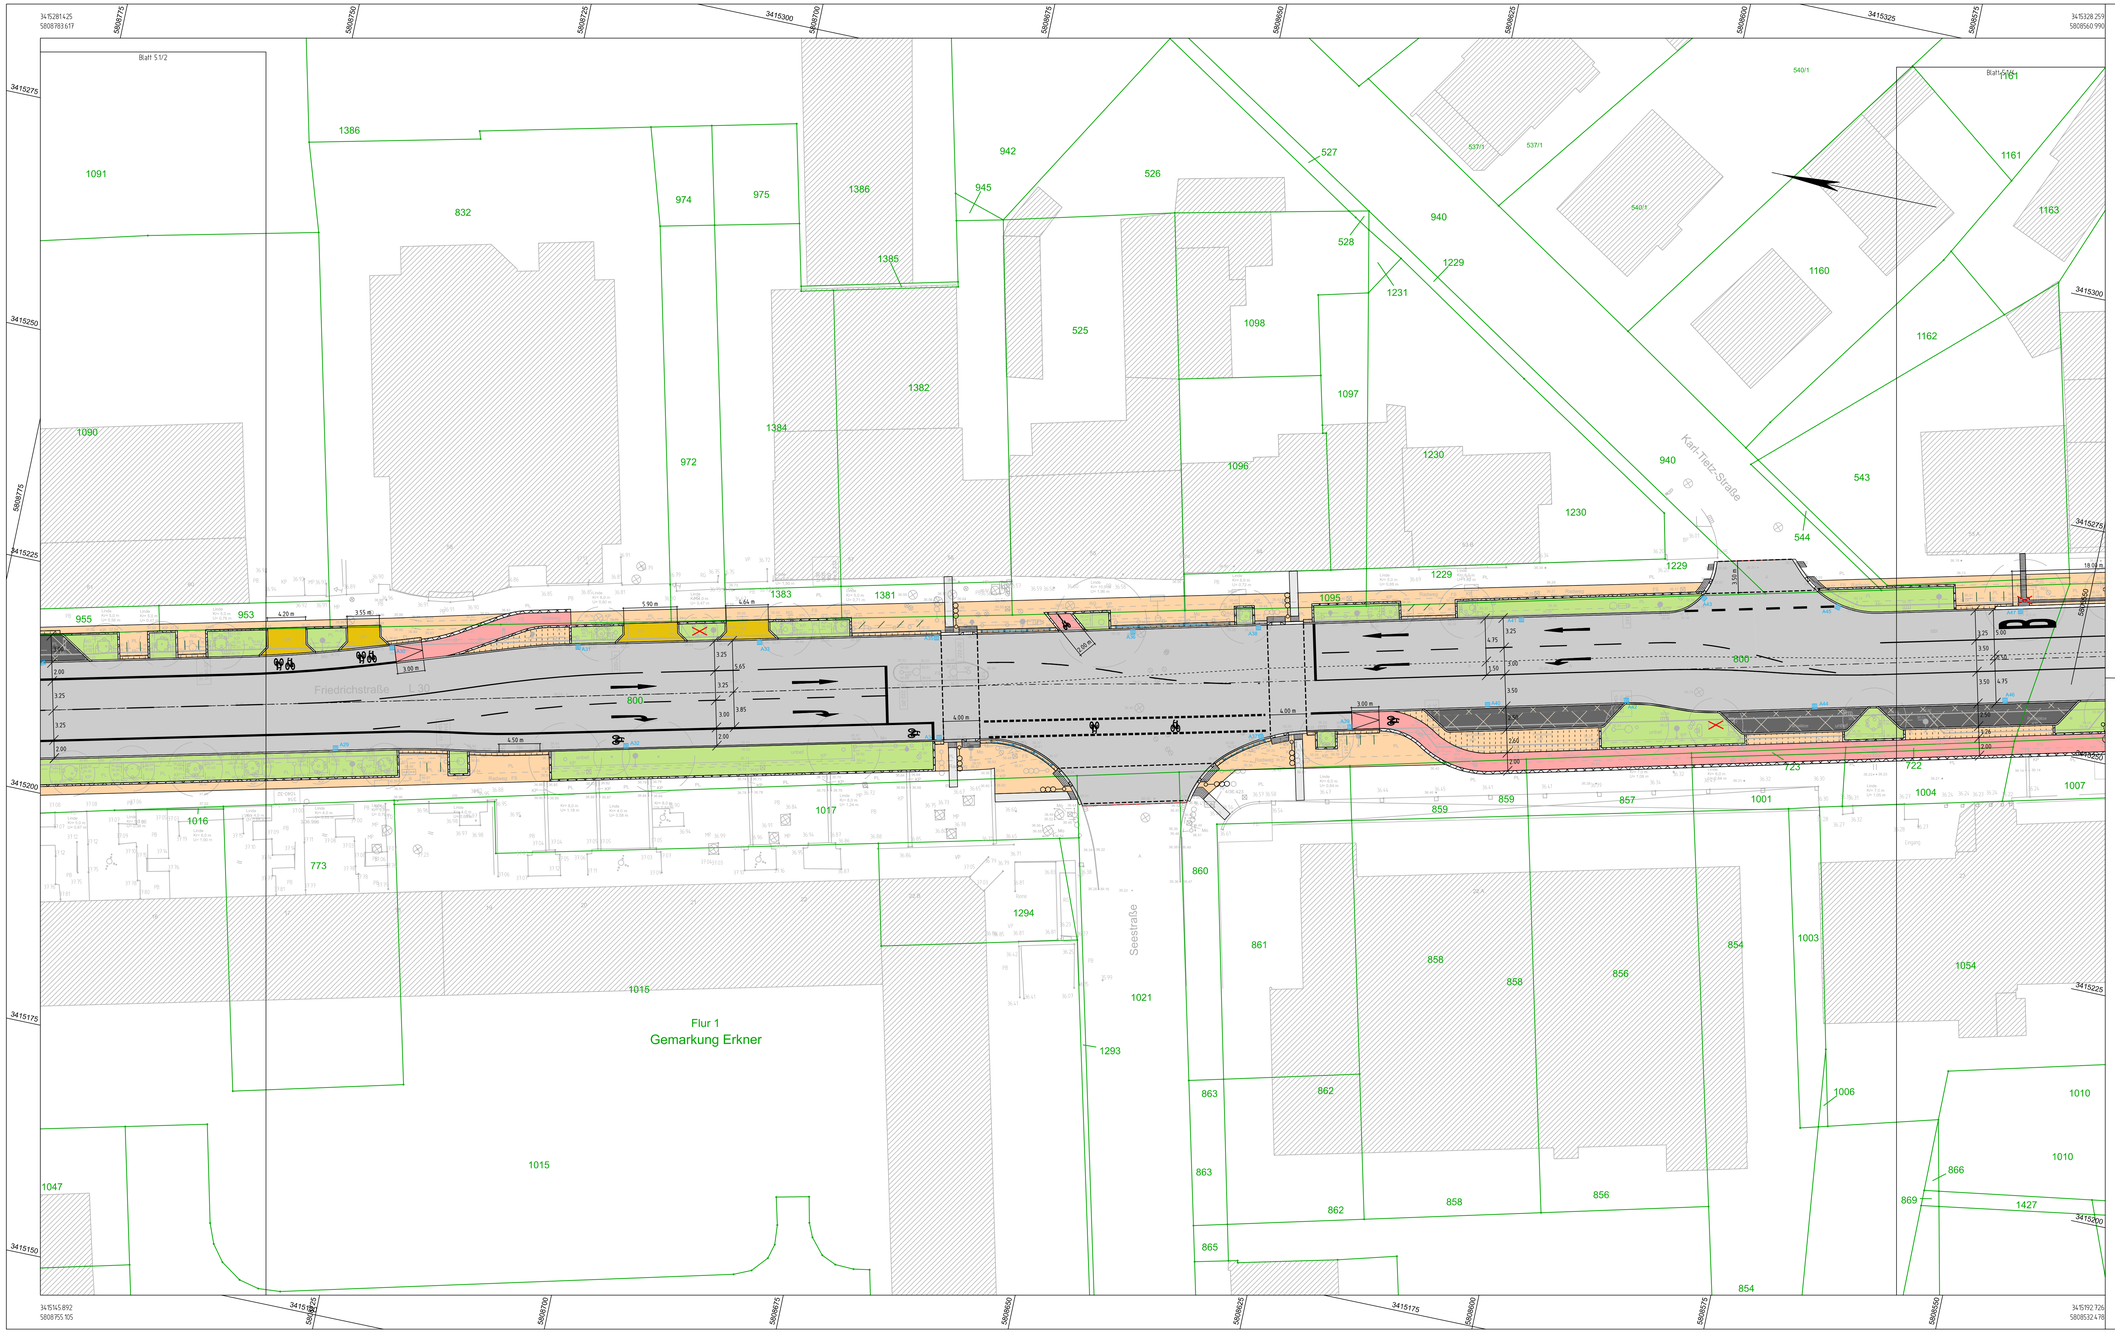

Legende:

- 184/1 — Flurstücksnummer/ -grenze
- Flurgrenze
- Baugrenze
- Fahrbahn, grundhafter Ausbau (Asphalt)
- Fahrbahn Deckensanierung (Asphalt)
- Stellplatz (Kleinpflaster Naturstein)
- Gehweg (Betonplatten)
- Gehweg (Kleinpflaster Naturstein)
- Gehweg (Mosaikpflaster Naturstein)
- Radweg (Betonsteinpflaster)
- Mittelinsel
- Zufahrten (Natursteinpflaster)
- Grünfläche
- HB +12 — Hochbord (Granit)
- TB +3 — Tiefbord (Granit)
- KB +18 — Kasseler Bord (Beton)
- FB +15 — Flachbord (Beton)
- FB +5 — Sperrfeld (Schuppenplatten) und Rollbord (Beton)
- TB +5 — Richtungsfeld (Rippenplatten) und Tastbord (Beton)
- Auffindestreifen Bushaltestellen (Rippenplatten, Breite 0,90 m)
- Leitstreifen (Rippenplatten, Breite 0,30 m)
- Aufmerksamkeitsfeld (Noppenplatten, Breite 0,90 m)
- Auffindestreifen LSA (Noppenplatten, Breite 0,90 m)
- Fahrradschleuse
- Rad-Abstellbügel
- Baum (vorhanden)
- Baum, zu Baubeginn bereits gefällt
- Fahrgastunterstand
- L 5.00 DN 150 — Regenwassersystem Bestand:
  - Schacht mit Haltung
  - Straßenablauf mit Anschlussleitung (Rückbau)
  - Kastenrinne mit Anschlussleitung
- Regenwassersystem Planung:
  - A1 — Straßenablauf 500 x 500
  - A.R1 — Ablauf Rinne 300 x 500
  - S1 DO 36.00 KSA 34.00 — Schacht mit Haltung
- 36.00 — Deckenhöhe

Hinweis:
Die Bestandsleitungen wurden in den Lageplan nachrichtlich übernommen. Für die Richtigkeit der Übertragung übernehmen wir keine Haftung, da die Lagen und Höhen einiger Bestandsleitungen ungenau sind. Zur genauen Feststellung des Leitungsverlaufes empfehlen die Versorgungsträger daher Quergräben von Hand zu ziehen oder sonstige Maßnahmen zu treffen. Die Darstellung der Versorgungsleitungen ist nur informativ.

Höhensystem: NHN (DHHN92) Lagesystem: ETRS89 (UTM33)

1 2 3 4

			Datum	Zeichen
Entwurfsbearbeitung:	SETZPFANDT Beratende Ingenieure	Niederlassung Berlin Prenzlauer Promenade 44 13089 Berlin Tel.: 030/6109103-70 Fax.: 030/6109103-89	bearbeitet:	17.06.2025	ML
			gezeichnet:	17.06.2025	ML
			geprüft:	17.06.2025	TE
Bestandsvermessung:	TRIGIS GeoService GmbH Niederlassung Berlin Rohrstraße 20 10245 Berlin	Landmesser Vermessungs- und Ingenieurbüro GmbH Mittelstraße 9 12529 Schönefeld	Projekt-Nr.: S22-018		

Auftraggeber:

Landesbetrieb Straßenwesen Brandenburg
Dienststätte Frankfurt (Oder)
Müllroser Chaussee 51
15236 Frankfurt (Oder)
Tel. 03342 / 249 1315

	Datum	Zeichen
bearbeitet:		
geprüft:		

Nr.	Art der Änderung	Datum	Zeichen
d	Anpassung Geteilter Auftritt Wollank- und Karl-Tietz-Str., Schuppenplatten	17.06.2025	ML
c	Anpassung Regenwasserkanal - UNTER VORBEHALT! UNBESTÄTIGT!	02.06.2025	ML
b	Anpassung Bordhöhen östl. FB-Rand, Höhentexte, allg. Beschriftungen	20.05.2025	ML

Ausführungsplanung

Stadt Erkner

Straße / Abschn.-Nr. / Station: L30, Abschnitt 100, km 0,000 bis 0,811

PROJIS-Nr.: -

Unterlage / Blatt-Nr.: 5.1/3

Lageplan
mit Deckenhöhen

Maßstab: 1:250

Grundhafter Ausbau L30, OD Erkner, Friedrichstraße zw. Friedensplatz und Kreisverkehr (Oval)

Landesbetrieb Straßenwesen Brandenburg,
Dienststätte Frankfurt (Oder)

Zur Bauausführung freigegeben
Frankfurt (Oder),

i.A.

Die Freigabe zur Bauausführung erfolgt gemäß § 10 BbgStrG und unbeschadet der vom Auftragnehmer eigenverantwortlich zu prüfenden Übereinstimmung mit dem Bauvertrag.

Alle Maße und Höhen sind auf der Baustelle nachzuprüfen.