



Vorhaben- und Erschließungsplan zum vorhabenbezogenen Bebauungsplan der Innenentwicklung Nr. 04 der Stadt Erkner "Ernst-Thälmann-Straße 48-49"


Ansichten

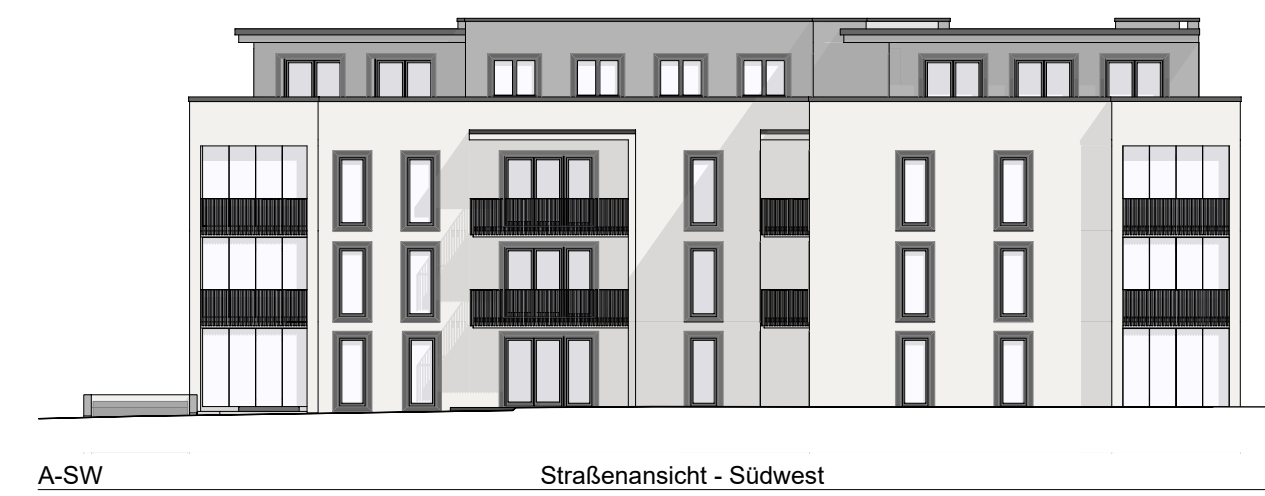

A-SW Straßenansicht - Südwest

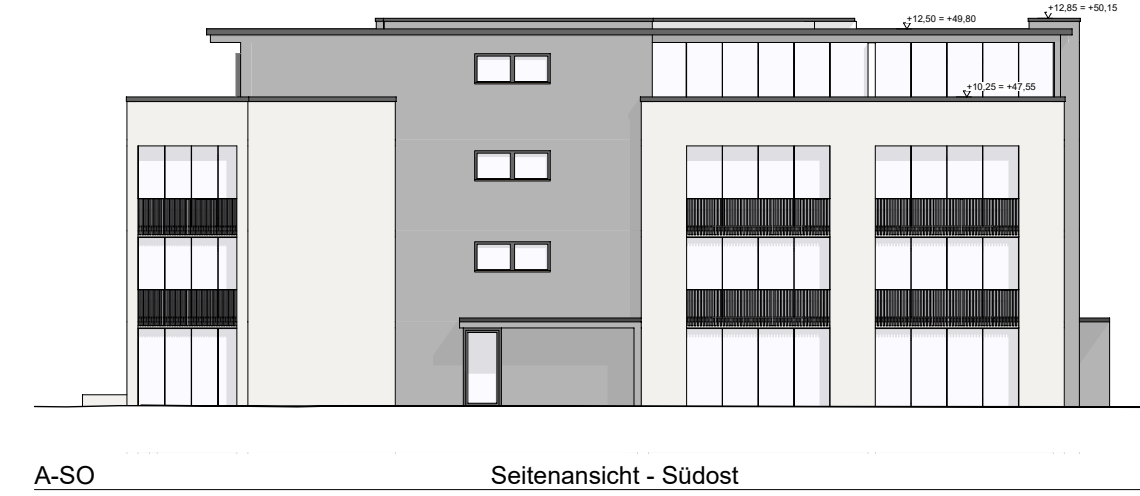

A-SO Seitenansicht - Südost

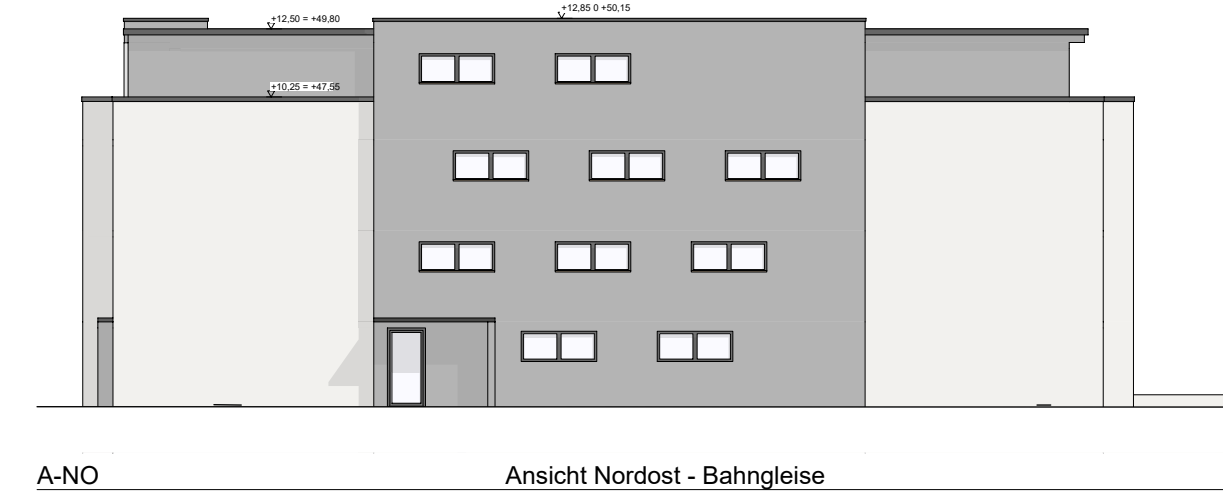


A-NO Ansicht Nordost - Bahngleise




A-NW Seitenansicht - Nordwest


Maßstabsleiste, original 1 : 250

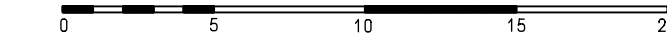

Grundriss Tiefgarage

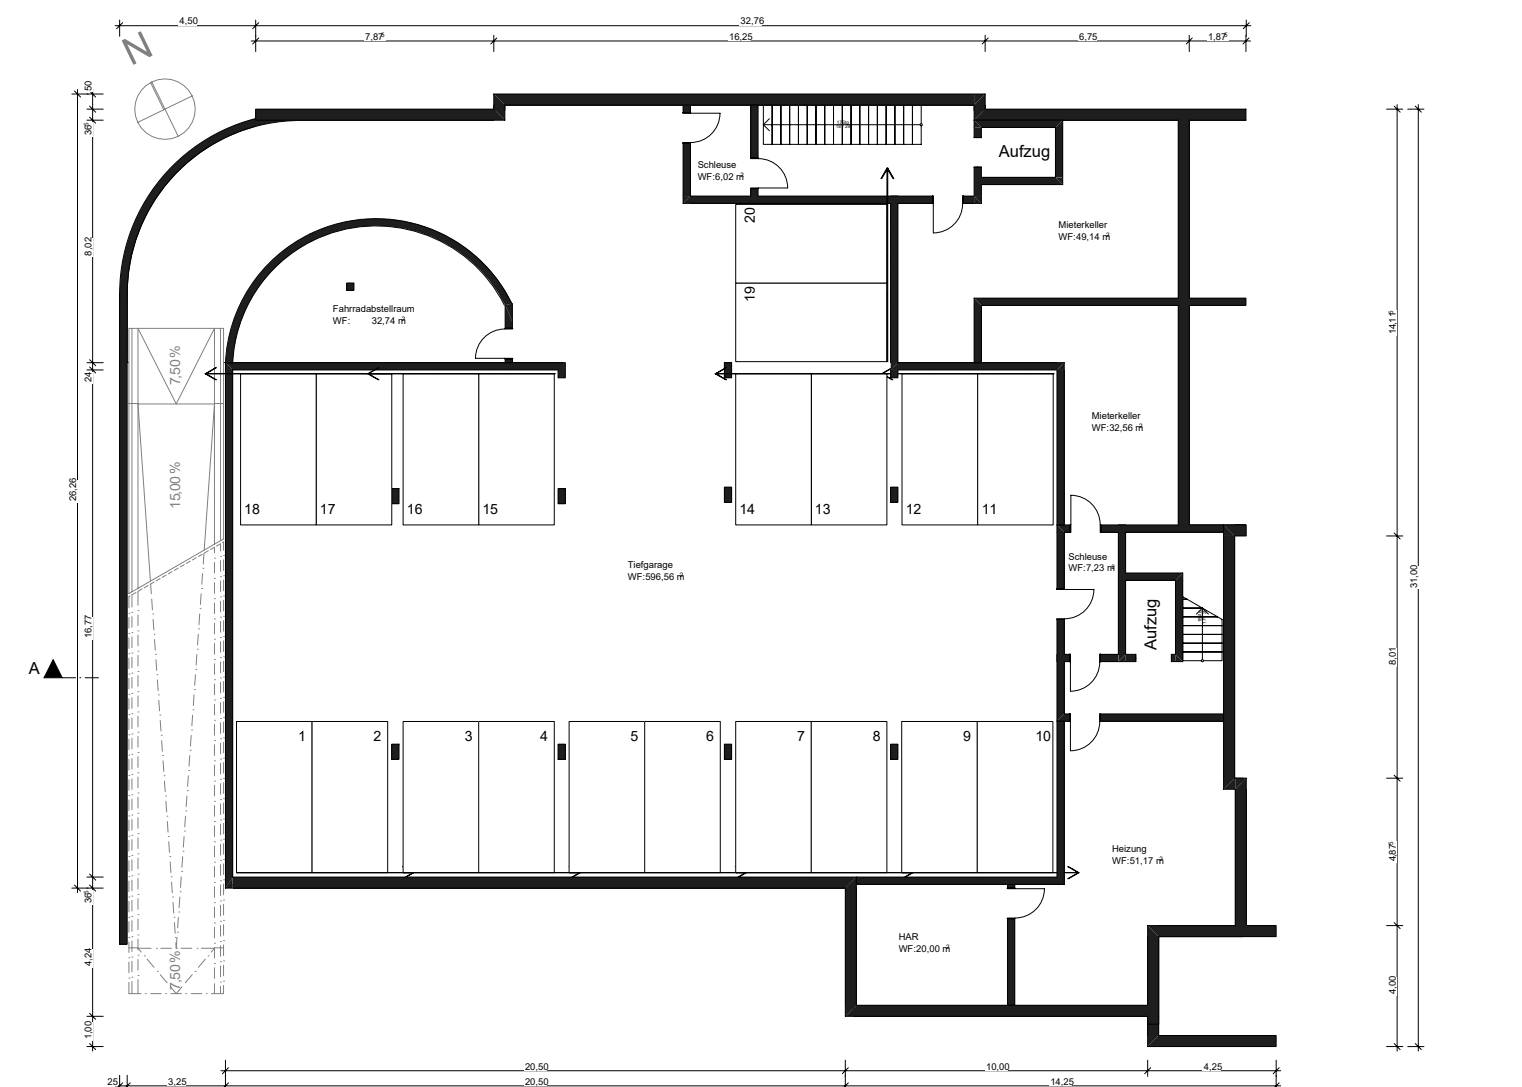


Maßstabsleiste, original 1 : 250

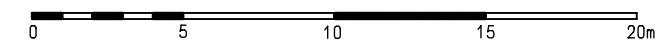

Grundriss Staffelgeschoss




Maßstabsleiste, original 1 : 250

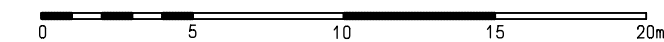


Grundriss Regelsegeschoss




Maßstabsleiste, original 1 : 250

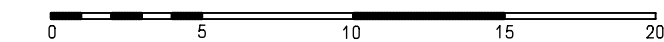

Lageplan

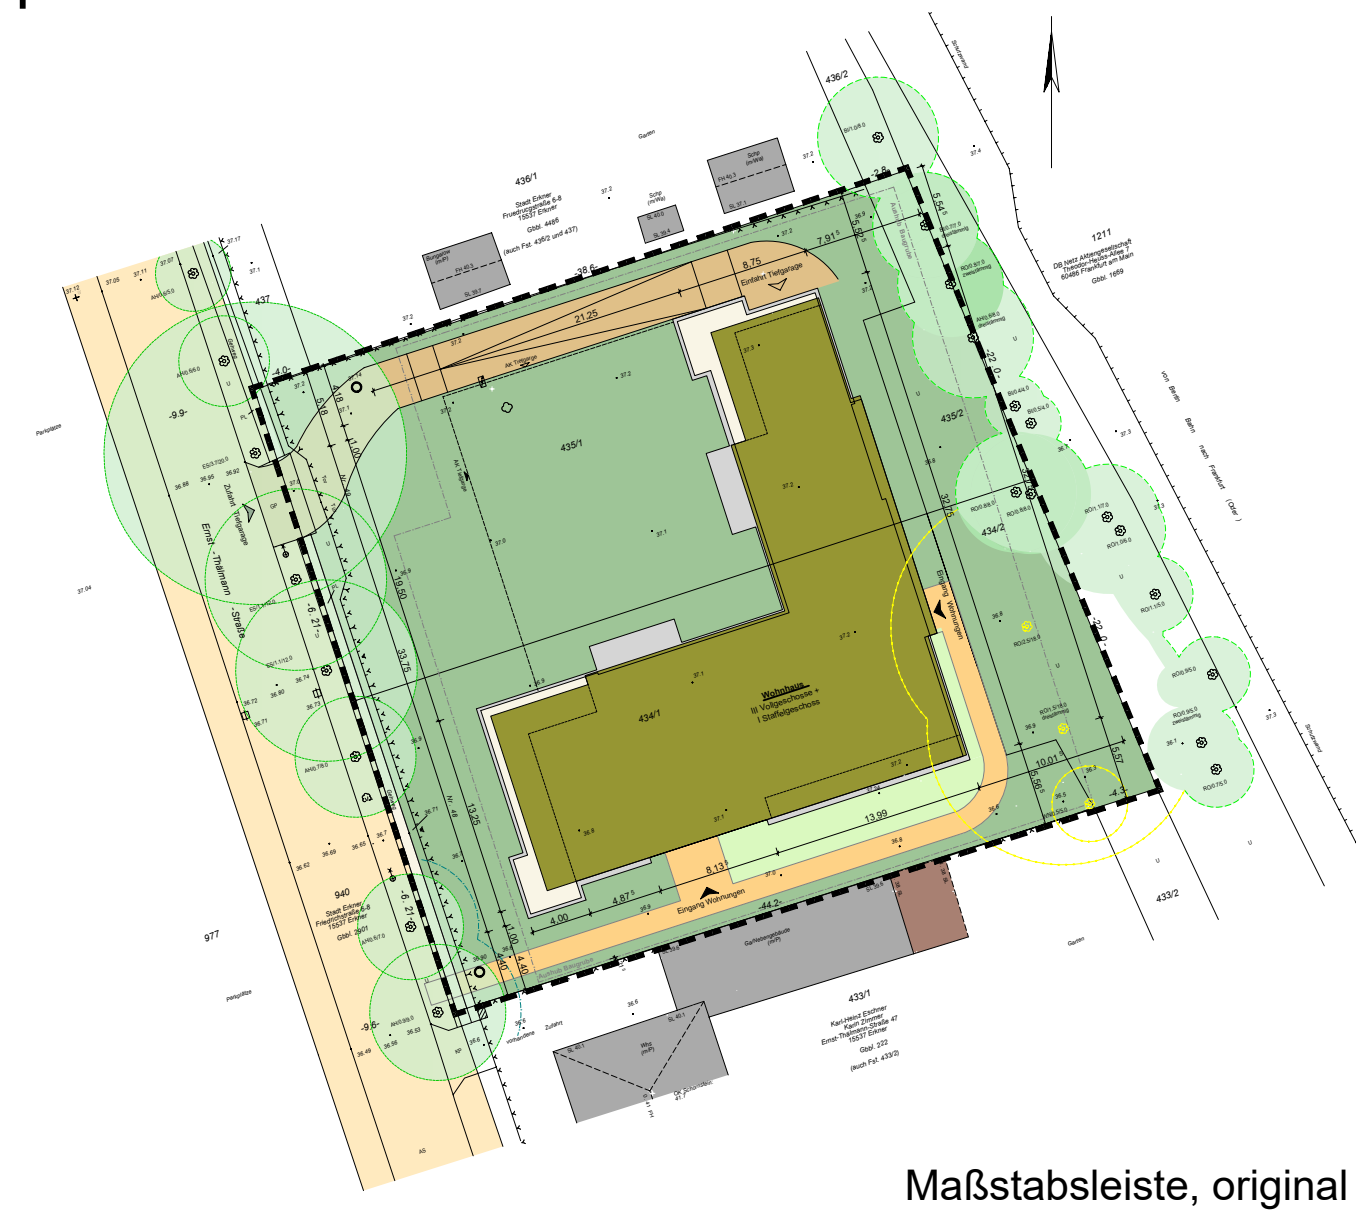


Maßstabsleiste, original 1 : 500

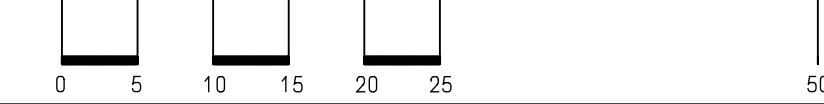

Legende

Geplante Errichtung eines Mehrfamilienhauses. Unterhalb des Gebäudes ist eine Tiefgarage geplant, welche ebenfalls unterhalb des Vorplatzes des hinteren Eingangs errichtet wird. Diese soll an der nördlichen Seite über die "Ernst-Thälmann-Straße" erschlossen werden.

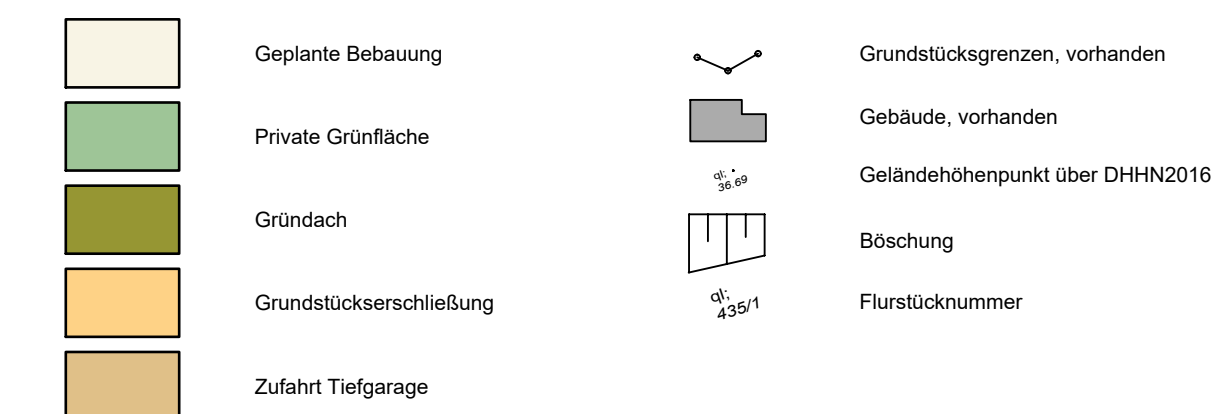

Stadt Erkner
Friedrichstraße 6-8
15573 Erkner

Bebauungsplan Nr. 04
"Ernst-Thälmann-Straße 48-49"



Satzungsbeschluss
Stand: 02.2022 M. 1:500/1:250

Henschke GbR III
Saarower Straße 10
15526 Reichenwalde

ARCHITEKTUR UND STADTPLANUNG
ALTE POSTSTRASSE 1
57258 FREUDENBERG
TEL.: 02734/7010 (7019)
FAX: 02734/489822
MAIL: post@horstmann-hoffmann.de

**HORSTMANN
UND HOFFMANN**