


1. Bauabschnitt, Übersichtslageplan Verkehrsführung

L 30 Erkner, Bau der Friedrichstraße und Flakenfließbrücke

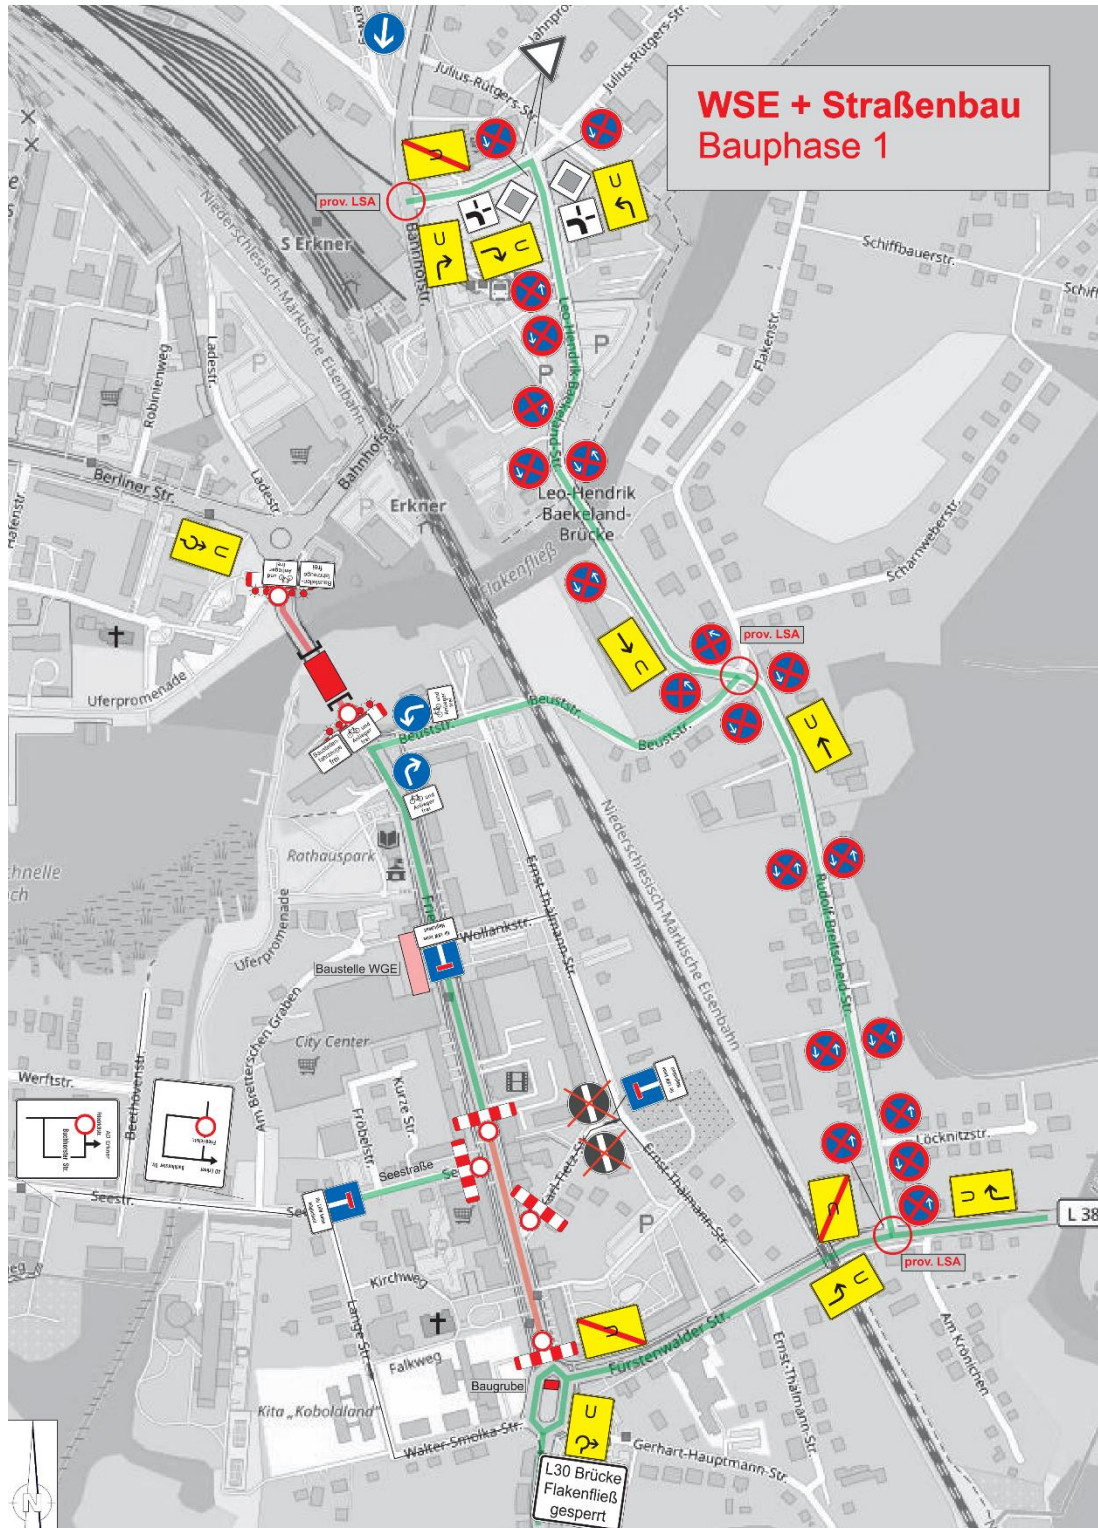

SCHLOTHAUER & WAUER Ingenieurgesellschaft für Straßenverkehr mbH