


# Anlage zum Textbebauungsplan Nr. 2 der Stadt Erkner "Woltersdorfer Landstraße/Jahnpromenade" -Abgrenzung des Plangebietes-

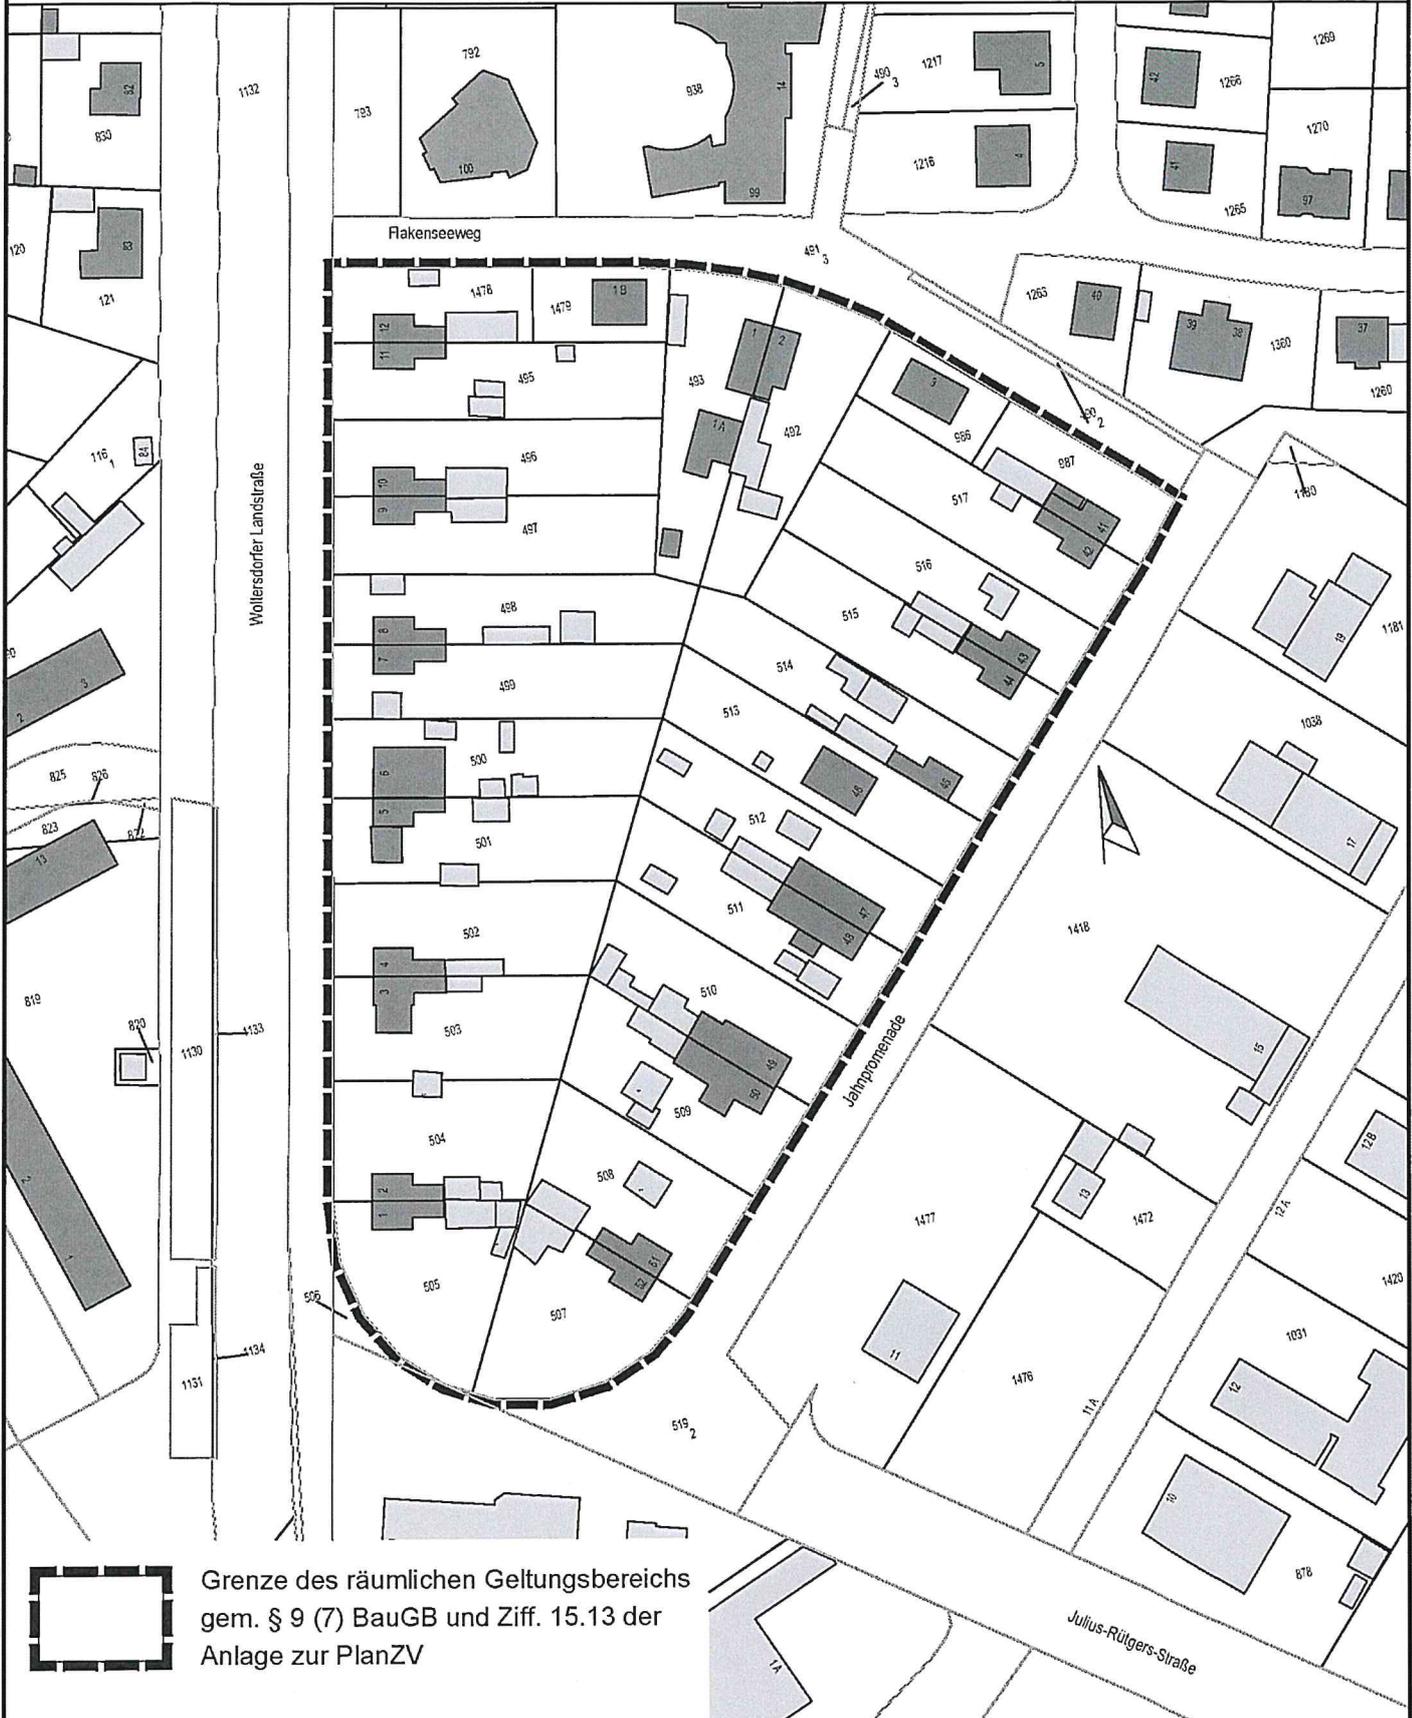

**HORSTMANN UND HOFFMANN**  
ARCHITEKTUR UND STADTPLANUNG

ALTE POSTSTRASSE 1 57258 FREUDENBERG  
TEL.: 02734/7010 (7019)  
MAIL: post@horstmann-hoffmann.de



Textbebauungsplan Nr. 2  
Anlage Lageplan