



Vorhaben- und Erschließungsplan zum vorhabenbezogenen Bebauungsplan der Innenentwicklung Nr. 06 der Stadt Erkner "Ernst-Thälmann-Straße 31a"

Ansichten



Ansicht Nordwest vom Innenhof



Ansicht Südost von der Fürstenwalder Straße




Ansicht Südwest von der Ernst-Thälmann-Straße



Ansicht Nordost von den Bahnseilen

Maßstabsleiste, original 1:200
0 5 10 15m

Grundriss Kellergeschoss

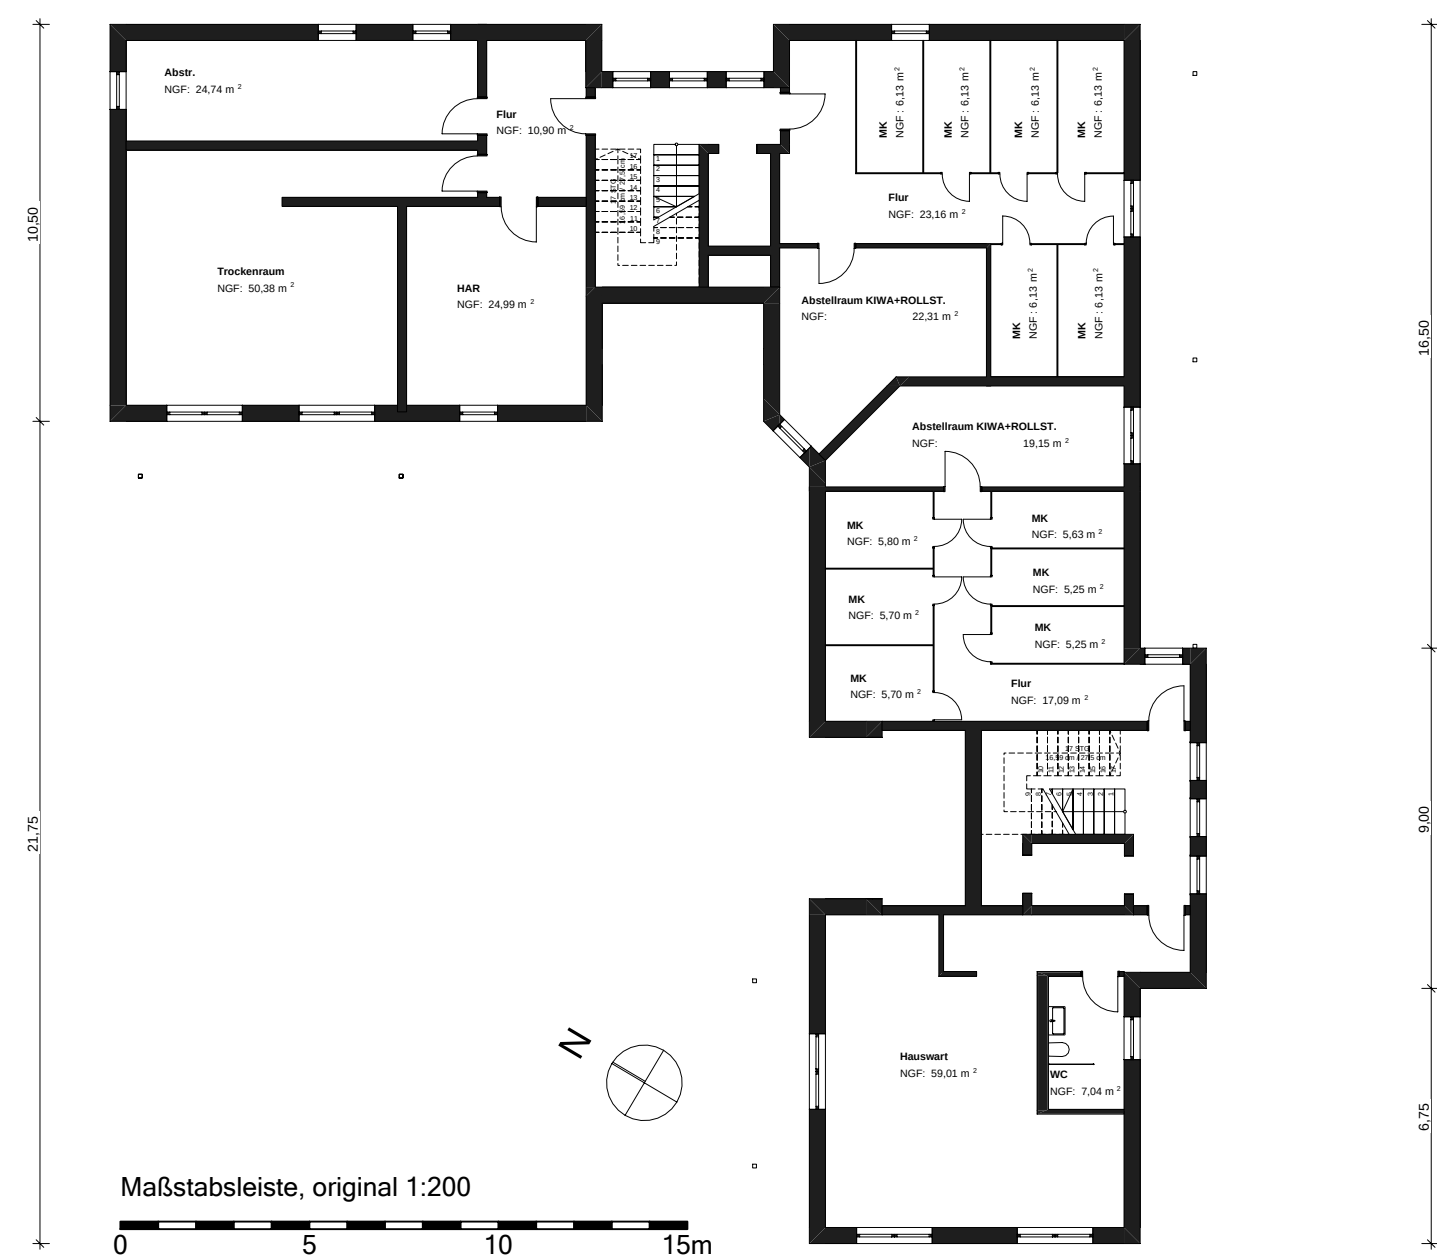

Grundriss Erdgeschoss



Lageplan



Legende

- Geplantes Wohngebäude
- Geplante Garagenstellplätze
- Private Grünfläche
- Grundstückserschließung / Zufahrt Pkw-Stellplätze
- Pkw-Stellplätze



Stadt Erkner
Friedrichstraße 6-8
15573 Erkner

Vorhabenbezogener
Bebauungsplan Nr. 06
"Ernst-Thälmann-Straße 31a"
hier: Vorhaben- und Erschließungsplan

Entwurf Stand: 10.2023 M. 1:500/1:200

Oana Trif und Fabian Heinrich GbR
Kidlerplatz 8
81371 München

ARCHITEKTUR UND STADTPLANUNG
ALTE POSTSTRASSE 1
57258 FREUDENBERG
TEL.: 02734/7010 (7019)
FAX: 02734/489822
MAIL: post@horstmann-hoffmann.de

**HORSTMANN
UND HOFFMANN**