

BEBAUUNGSPLAN NR. 4/2 DER STADT ERKNER "GEWERBEGEBIET BERLINER STRASSE / SONDERGEBIET FREIZEIT- UND FREIZEITHANDELSZENTRUM"



TEIL A: ZEICHNERISCHE FESTSETZUNGEN

PRÄMBEL




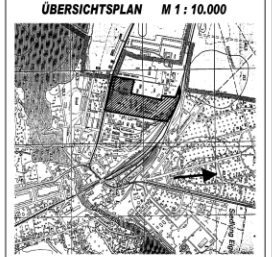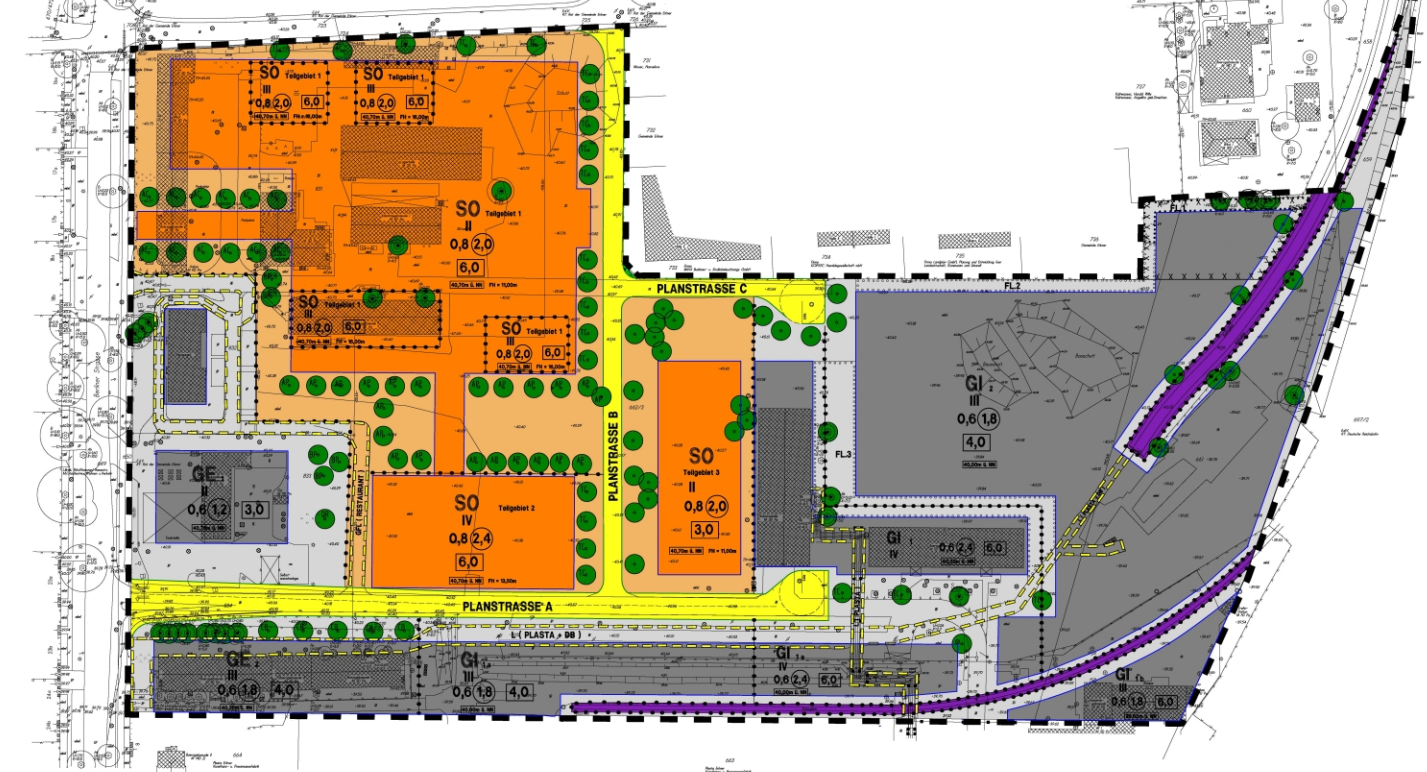

VERFAHREN

1. AUFSTELLUNGSGESCHLUSS	8. BESCHLUSS FÜR ERNEUERTE ÖFFENTLICHE AUSLEGUNG

TEIL B: PLANZEICHENERKLÄRUNG UND TEXTL. FESTSETZUNGEN

A. FESTSETZUNGEN gem. § 9 BauVO

Sonstiges Sondergebiet gem. § 11 BauVO

TEILGEBIET 1

TEILGEBIET 2

